


# ANLAGE zur Satzung der Stadt Bad Neuenahr-Ahrweiler

zum Bebauungsplan "Nordstraße - 5. Änderung" gemäß § 13a BauGB

Gemarkung Bad Neuenahr, Flur 11, Flurstück 26/20 (ehemals 25/1)

M.1:1000

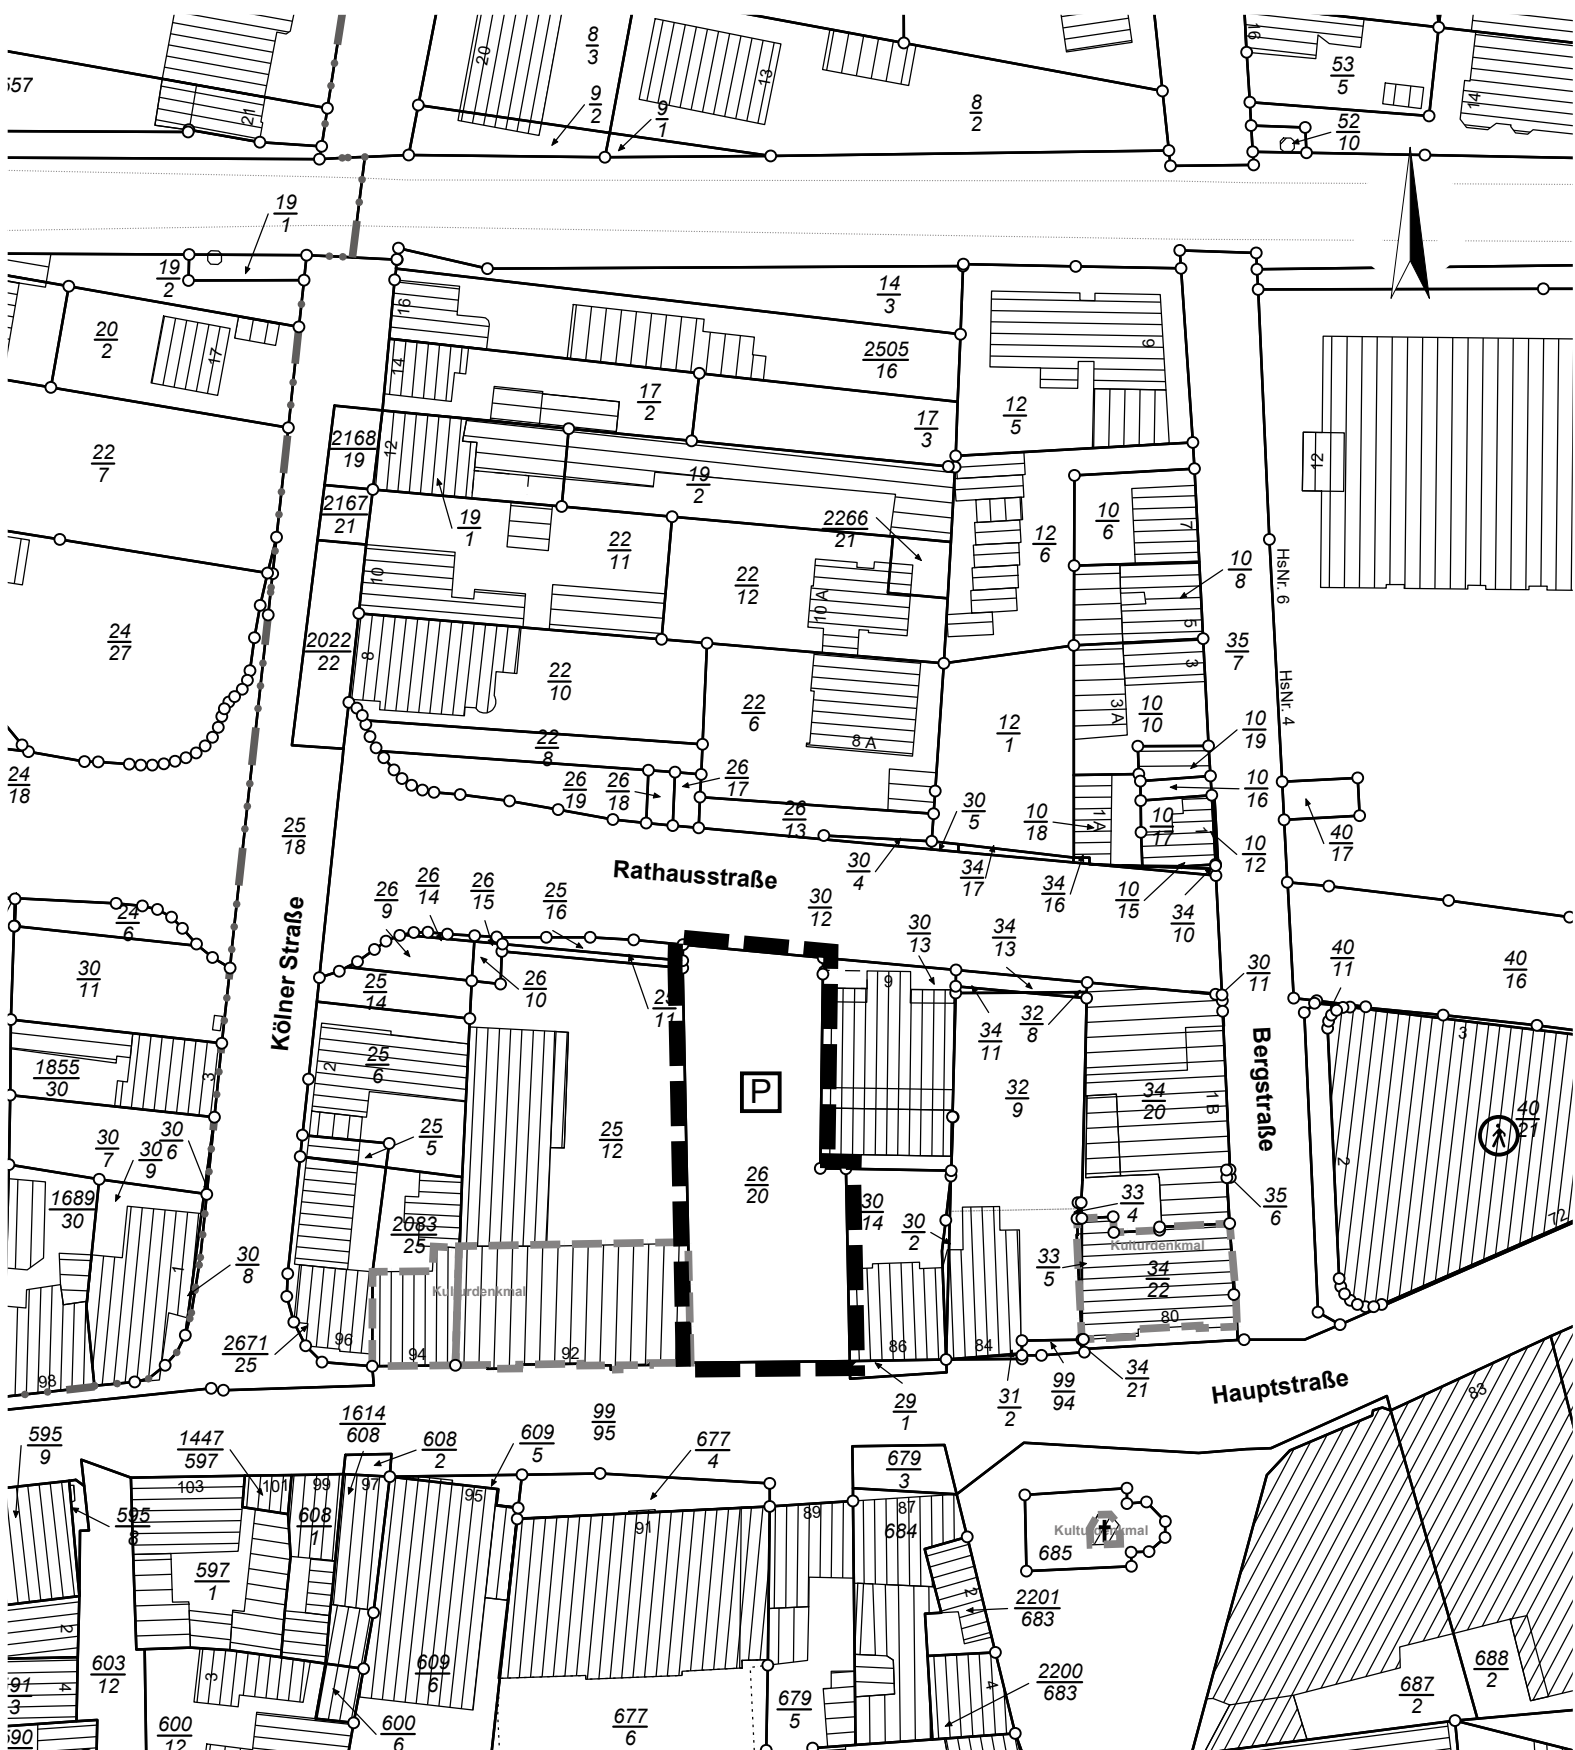

— — — Grenze des räumlichen Geltungsbereichs