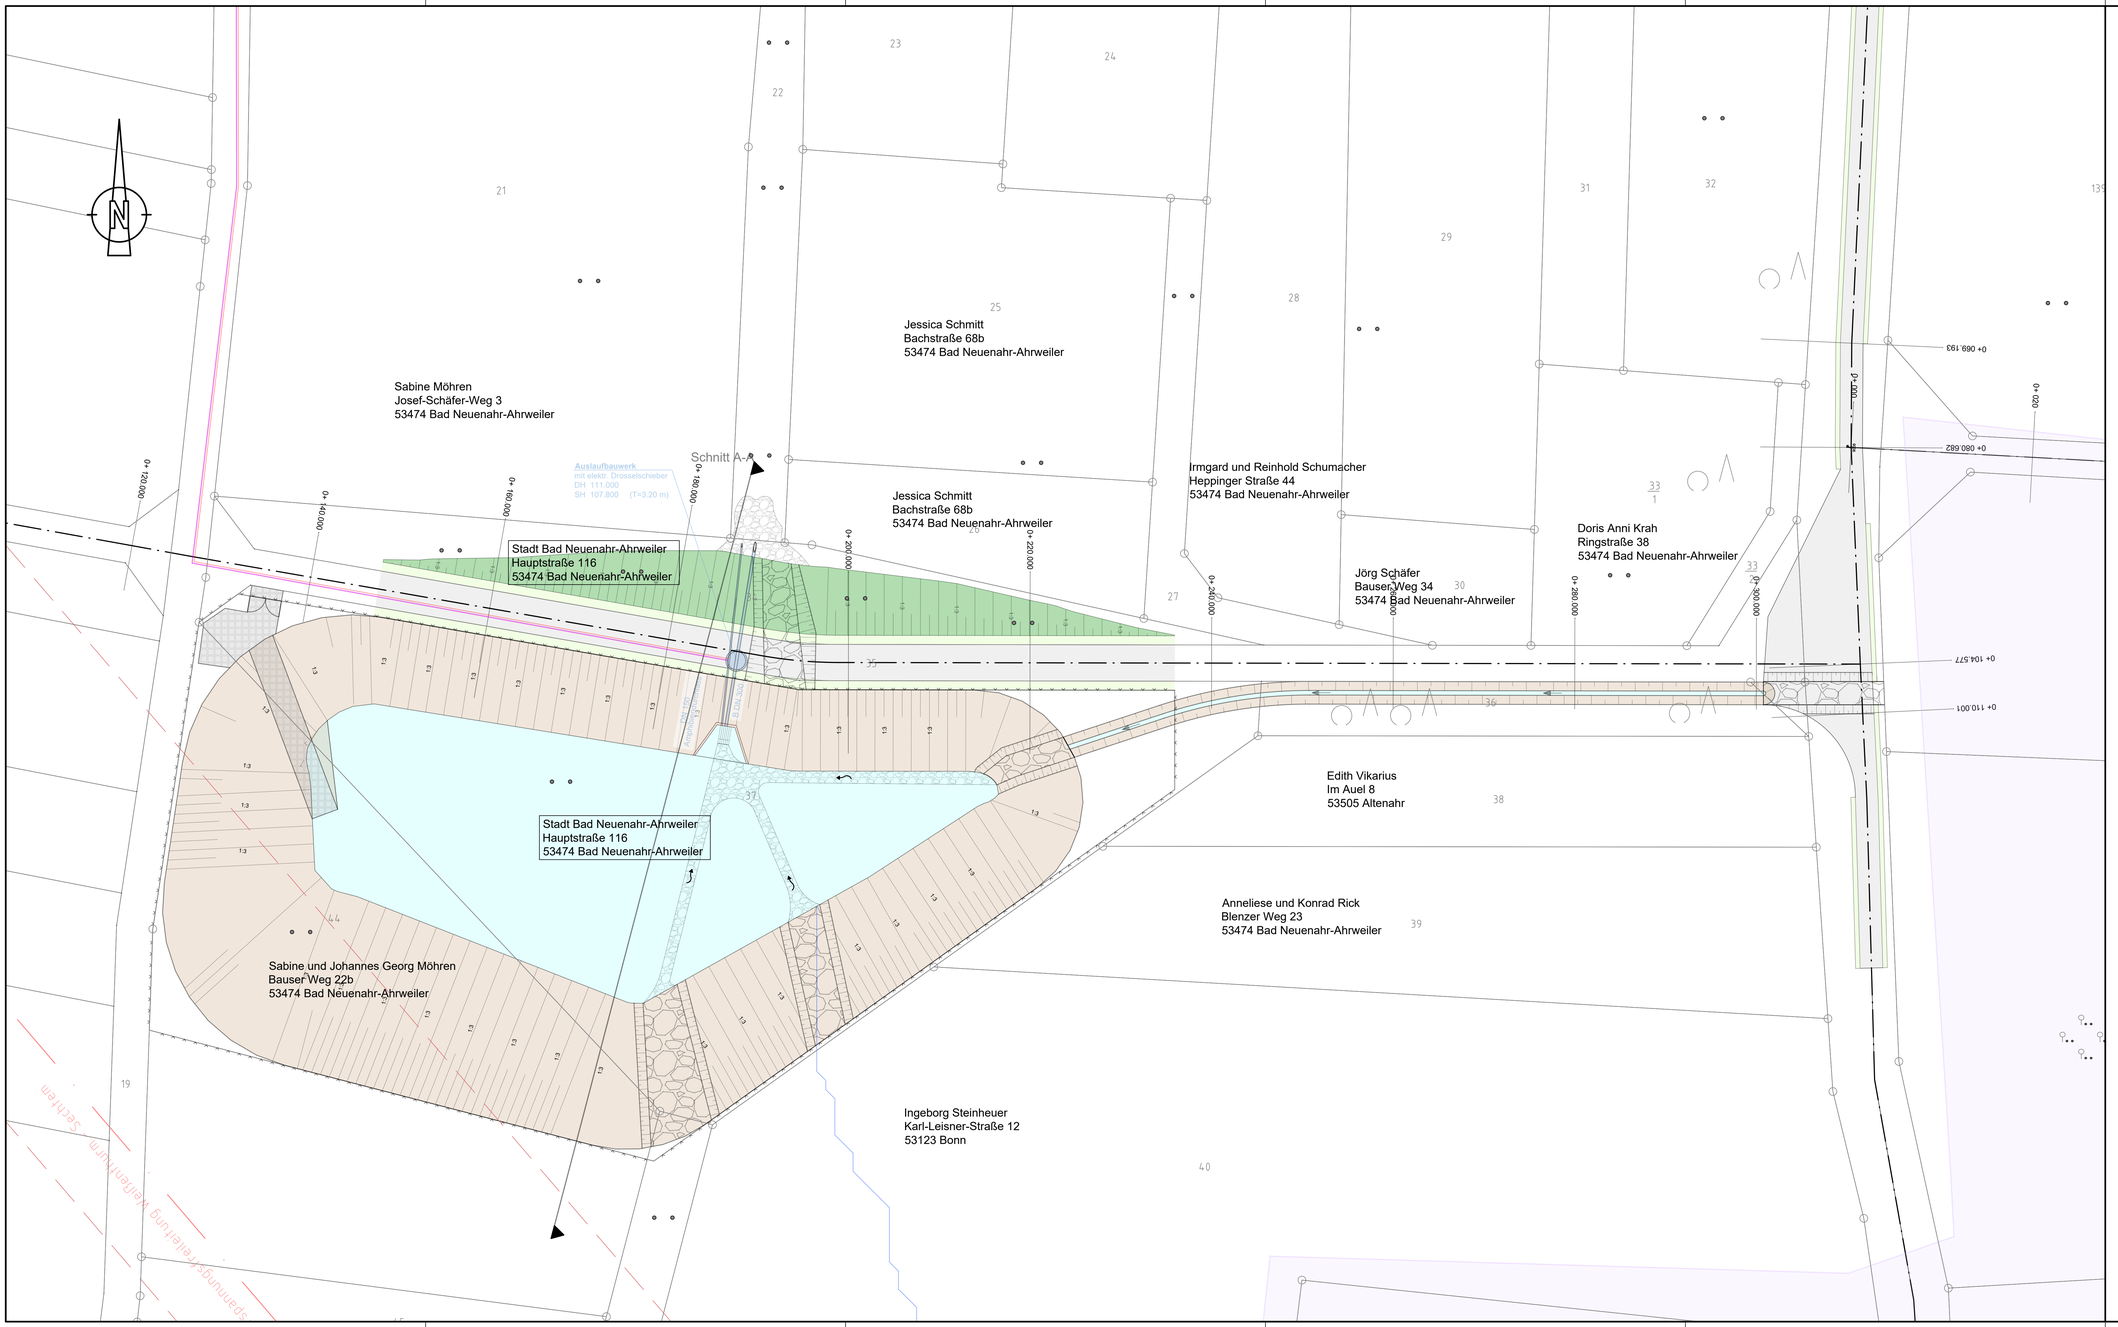

Zeichenerklärung

Urbestand

- vorh. Zaun
- vorh. Mauer
- vorh. Hecke
- vorh. Baum
- vorh. Kanal- / Schachtdeckel
- vorh. Oberflächeneinläufe
- vorh. Hydrant / Wasserschieber
- vorh. Gasschieber
- vorh. Schilder
- vorh. Laterne
- vorh. Polygon- / Grenzpunkt
- vorh. Messpunkt
- vorh. Telefon- / Stromkasten
- vorh. Mülleimer
- vorh. Postschacht
- vorh. Einfahrt / Eingang
- vorh. Andreaskreuz / vorh. Ampel / vorh. Fahrerstange / vorh. Bushaltestelle
- vorh. Denkmal
- vorh. Parkplatz
- vorh. Grünfläche
- vorh. Strauch

Kanal

- vorh. MW-Anschluss / vorh. MW-Kanal
- vorh. RW-Anschluss / vorh. RW-Kanal
- vorh. SW-Anschluss / vorh. SW-Kanal
- FließwegeEinzugsgebiete
- Biotopkartierung

Versorgungsträger

- vorh. Gasleitung (im Schutzrohr)
- vorh. Wasserleitung (im Schutzrohr)
- vorh. MSP-Kabel (im Schutzrohr mit Anzahl & Materialkürzel / Länge / Durchmesser)
- vorh. NSP-Kabel
- vorh. FTTx-Rohrsystem (für Glasfaser)
- vorh. Stromkabel außer Betrieb
- vorh. Telekommunikationsleitung
- vorh. Beleuchtungskabel

Planung

- gepl. Dammböschung
- gepl. Einschnittsböschung / gepl. Mulde mit Fließrichtung /
- gepl. Stromleitung
- gepl. Telekommunikationsleitung
- gepl. Rasengittersteine
- gepl. Gabionen

SÄMTLICHE VERSORGUNGSLEITUNGEN WURDEN DURCH DIE VERSORGUNGSTRÄGER BEREITGESTELLT UND IN DEN BESTANDSPLAN ÜBERNOMMEN.

FÜR DIE LAGE- UND HÖHENGENAUIGKEIT KANN KEINE GEWÄHR ÜBERNOMMEN WERDEN.

DAS AMTLICHE KATASTER DIENT LEDIGLICH ALS ORIENTIERUNGSHILFE. FÜR DIE LAGEGENAUIGKEIT KANN KEINE GEWÄHR ÜBERNOMMEN WERDEN.

KOORDINATENSYSTEM: ETRS89-UTM32N
LAGESTATUS: GST2000
HÖHENANSCHLUSS: DHHN2016

DATUM VERMESSUNG: November 2017 / Oktober 2022
VERMESSER: M.Kuball, Berthold Becker GmbH

Index	Grund der Änderung	Datum	Name

Ehlinger Straße 14
53474 Bad Neuenahr-Ahrweiler
Telefon: 02641 . 91189-0
Telefax: 02641 . 91189-99
E-Mail: info@lb-becker.com
www.lb-becker.com

Berthold Becker
Büro für Ingenieur- und Tiefbau GmbH
seit 1948

Stadt Bad Neuenahr-Ahrweiler
Außengebietsentwässerung Heimersheim

Eigentümerplan - Maßnahme Hh8 + Hh9

HRB "Mittelbach" + WW "Zwischen Vehner Weg und Floß" 1

Anlage: G25
Blatt: 7

	gezeichnet	bearbeitet	geprüft	Maßstab	1: 250
Datum	08.08.2024	08.08.2024		Projekt Nr.	22-10035
Name	J.Hoffmann	E.Krupp		Datei	G05

Ort; Datum: Bad Neuenahr-Ahrweiler, den 08.08.2024

Der Bauherr:

Der Planer:

Ingenieurkammer Rheinland-Pfalz 1102

Blattgröße: 1.135 m x 0.590 m = 0.670 m²