


Mehrzweckhalle

Bestuhlungsplan Variante C

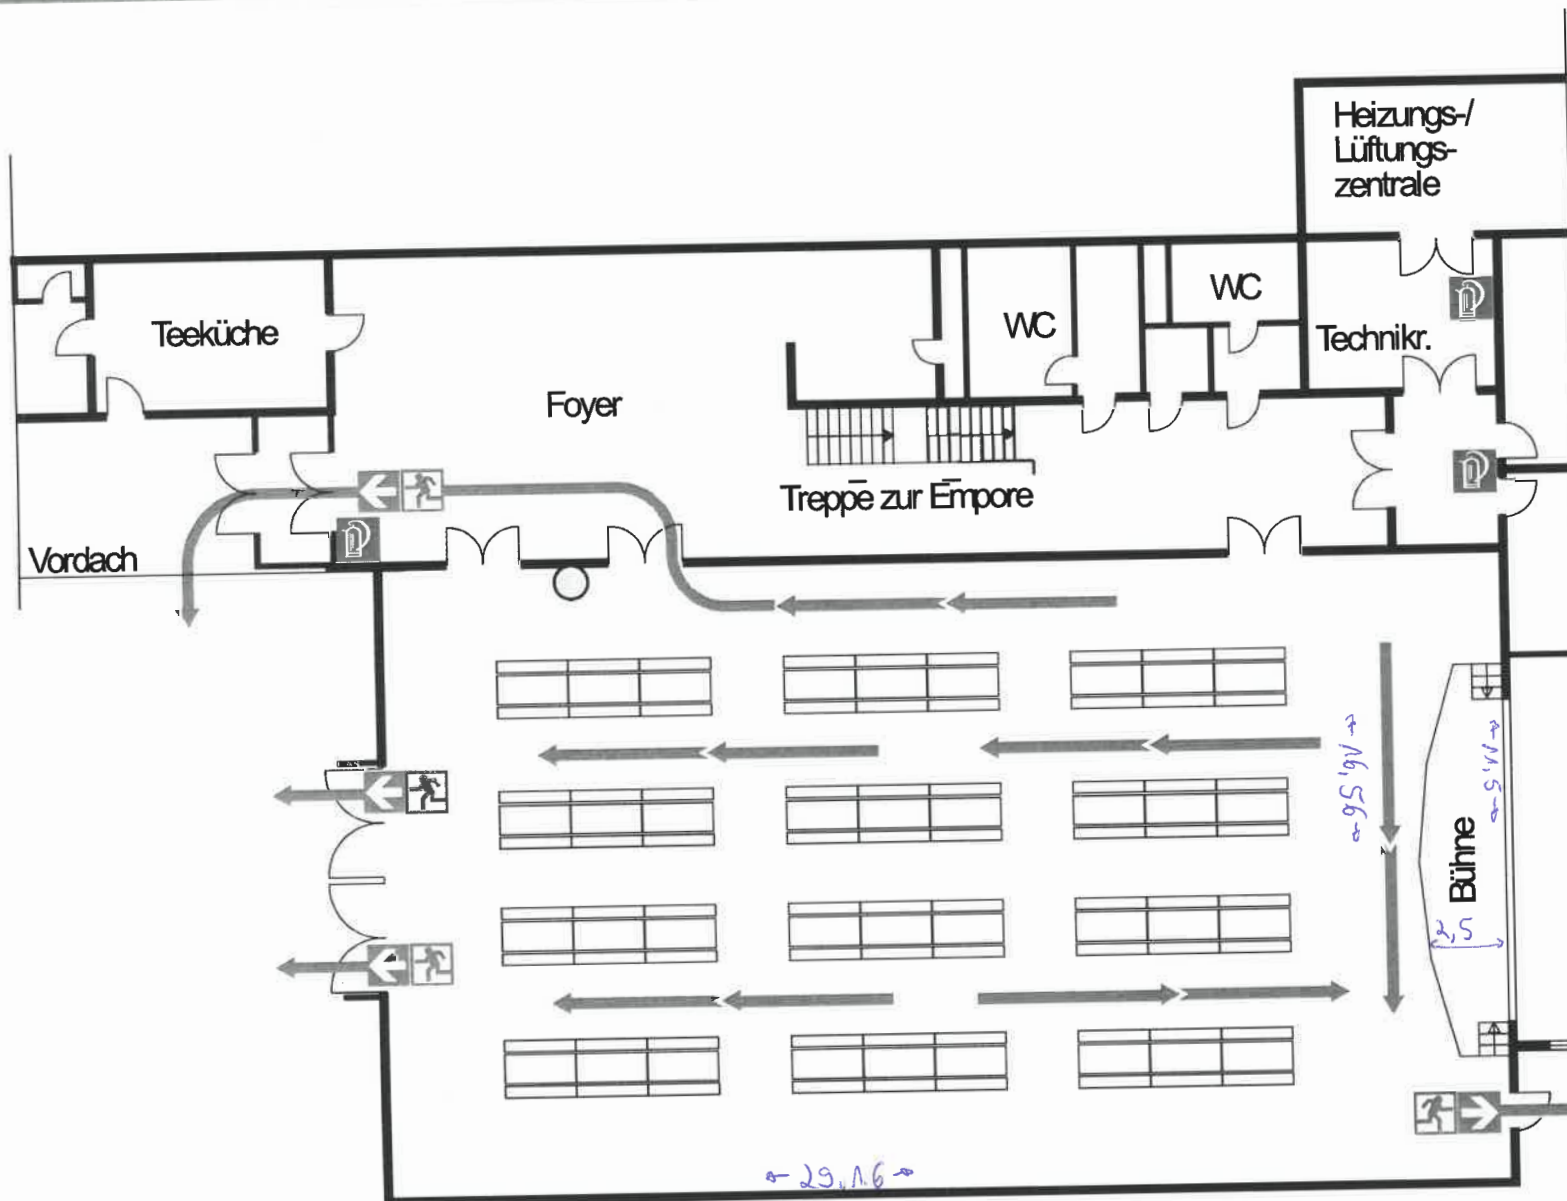

55 Tische 2,00m x 0,80m
450 Stühle

LEGENDE

- Standort
- ← Fluchtweg
- Fluchtweg
- ☒ Feuerlöscher

Bestuhlungsplan Variante C

Stand: März 2010

Planersteller:
Brandschutz Balter, Ahweiler